


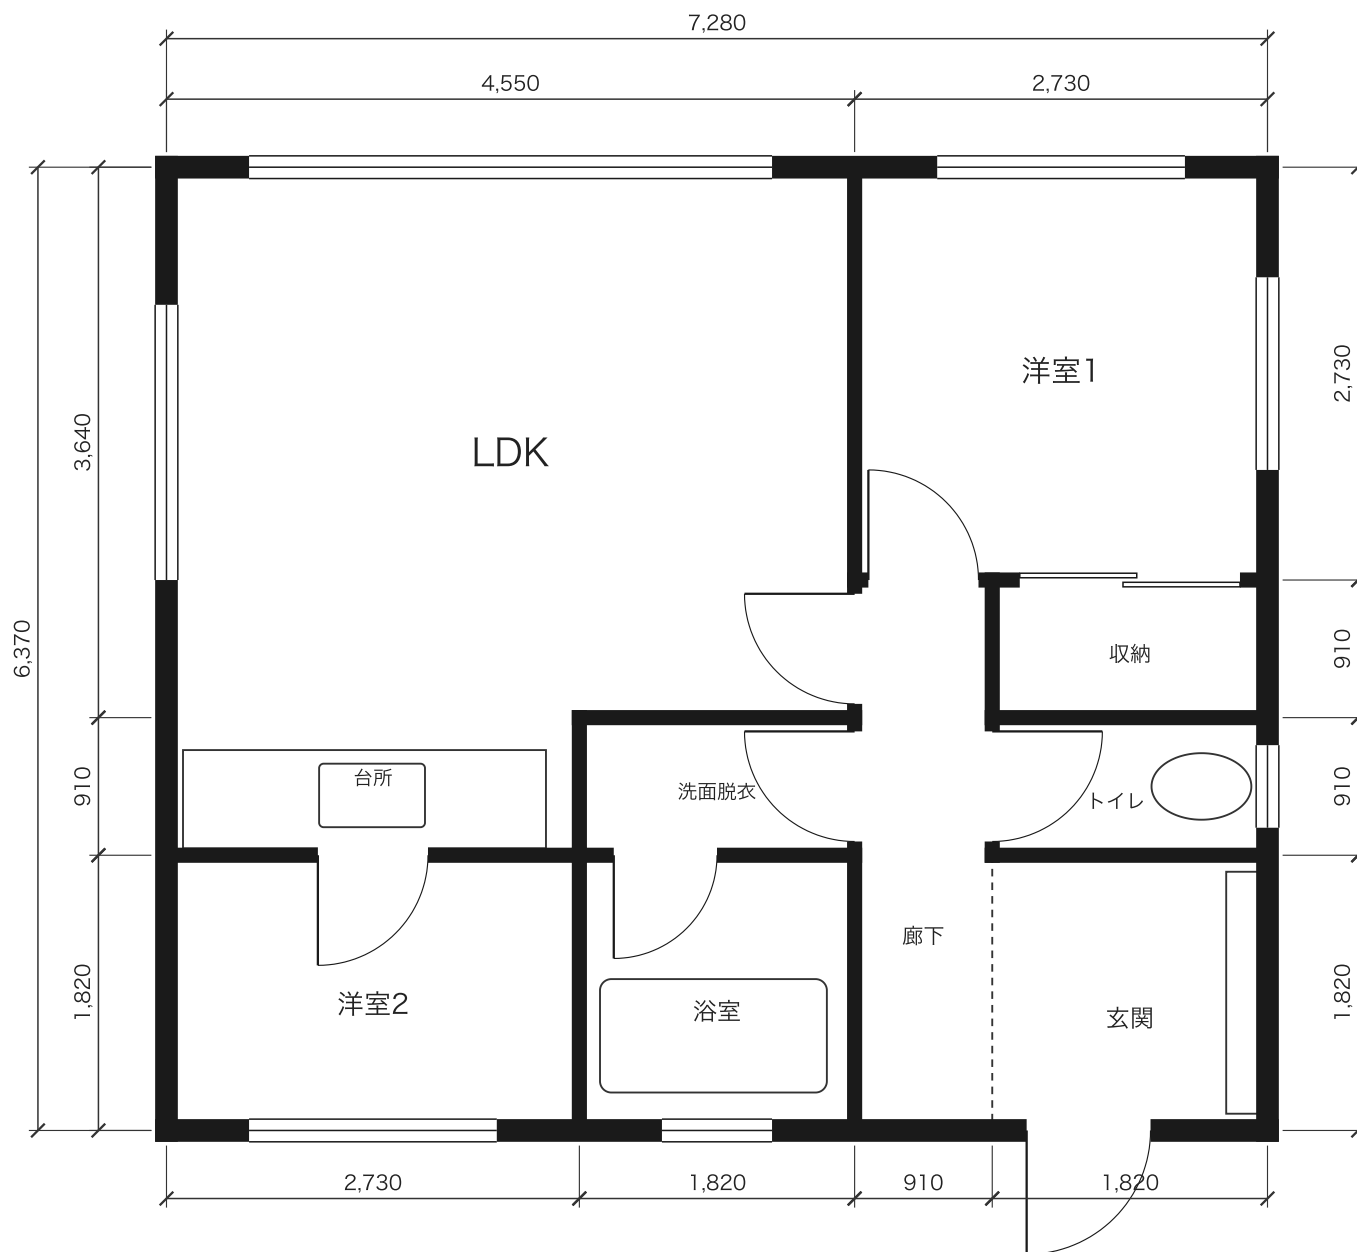

サンプル間取り図

縮尺 1/50(A4)

寸法：壁芯・単位 mm

SoNice! 図面測定ガイド用